

Legenda**Base cartografica catastale e indicazioni di PRGC**

-  Confine Comunale (Catastale)
-  Particelle catastali
-  Fabbricati da planimetrie catastali
-  Piscine private
-  Bacini artificiali
-  Viabilità pubblica o di pubblico uso (reale sedime stradale)
-  Viabilità privata, poderali e sentieri di montagna

Beni Paesaggistici**Immobili e aree di notevole interesse pubblico ai sensi degli artt. 136 e 157 del D.lgs. n. 42/2004**

-  Bene individuato ai sensi del DD.MM. 1/08/1985
-  Dichiarazione di notevole interesse pubblico della zona della Collina di Pinerolo (porzione compresa nel territorio comunale di Roletto)
-  Codice ministeriale di riferimento del bene: 10268
-  Numero di riferimento Regionale: B069
-  (Art. 42 comma 7 delle NTA del PRGC)

Aree tutelate per legge ai sensi dell'Art. 142 del D.lgs. n. 42/2004

-  Tratti di fiumi, torrenti e corsi d'acqua iscritti negli elenchi previsti dal testo unico delle disposizioni di legge sulle acque ed impianti elettrici, approvato con R.D. n. 1775/1933 e le relative sponde o piedi degli argini per una fascia di 150 m ciascuna

RIO TORTO: dallo sbocco che avviene nei pressi di via Fiorina alla strada che lo attraversa tra Roletto e Frossasco

RIO RETTIGLIO: dalla confluenza nel Rio Torto per 3,000 Km verso monte (art. 42 comma 1 delle NTA del PRGC)

-  Territori coperti da foreste e da boschi, ancorché percorsi o danneggiati dal fuoco, e quelli sottoposti a vincolo di rimboscimento, come definiti dall'articolo 2, commi 2 e 6, dell'lg. n. 227/2001 (art. 32 e 42 comma 2 delle NTA del PRGC)

-  Zone gravate da uso civico per maggiori dettagli consultare Tavola grafica di dettaglio "Allegato B11" del PRGC (Art. 42 comma 3 delle NTA del PRGC)


Elenco mappali gravati da usi civici

Foglio	Numero
12	87
14	19
14	1
15	29
15	167
15	59
15	177

Planimetria dei Beni Paesaggistici


Scala 1:5000

100 0 100 200 300 400 m

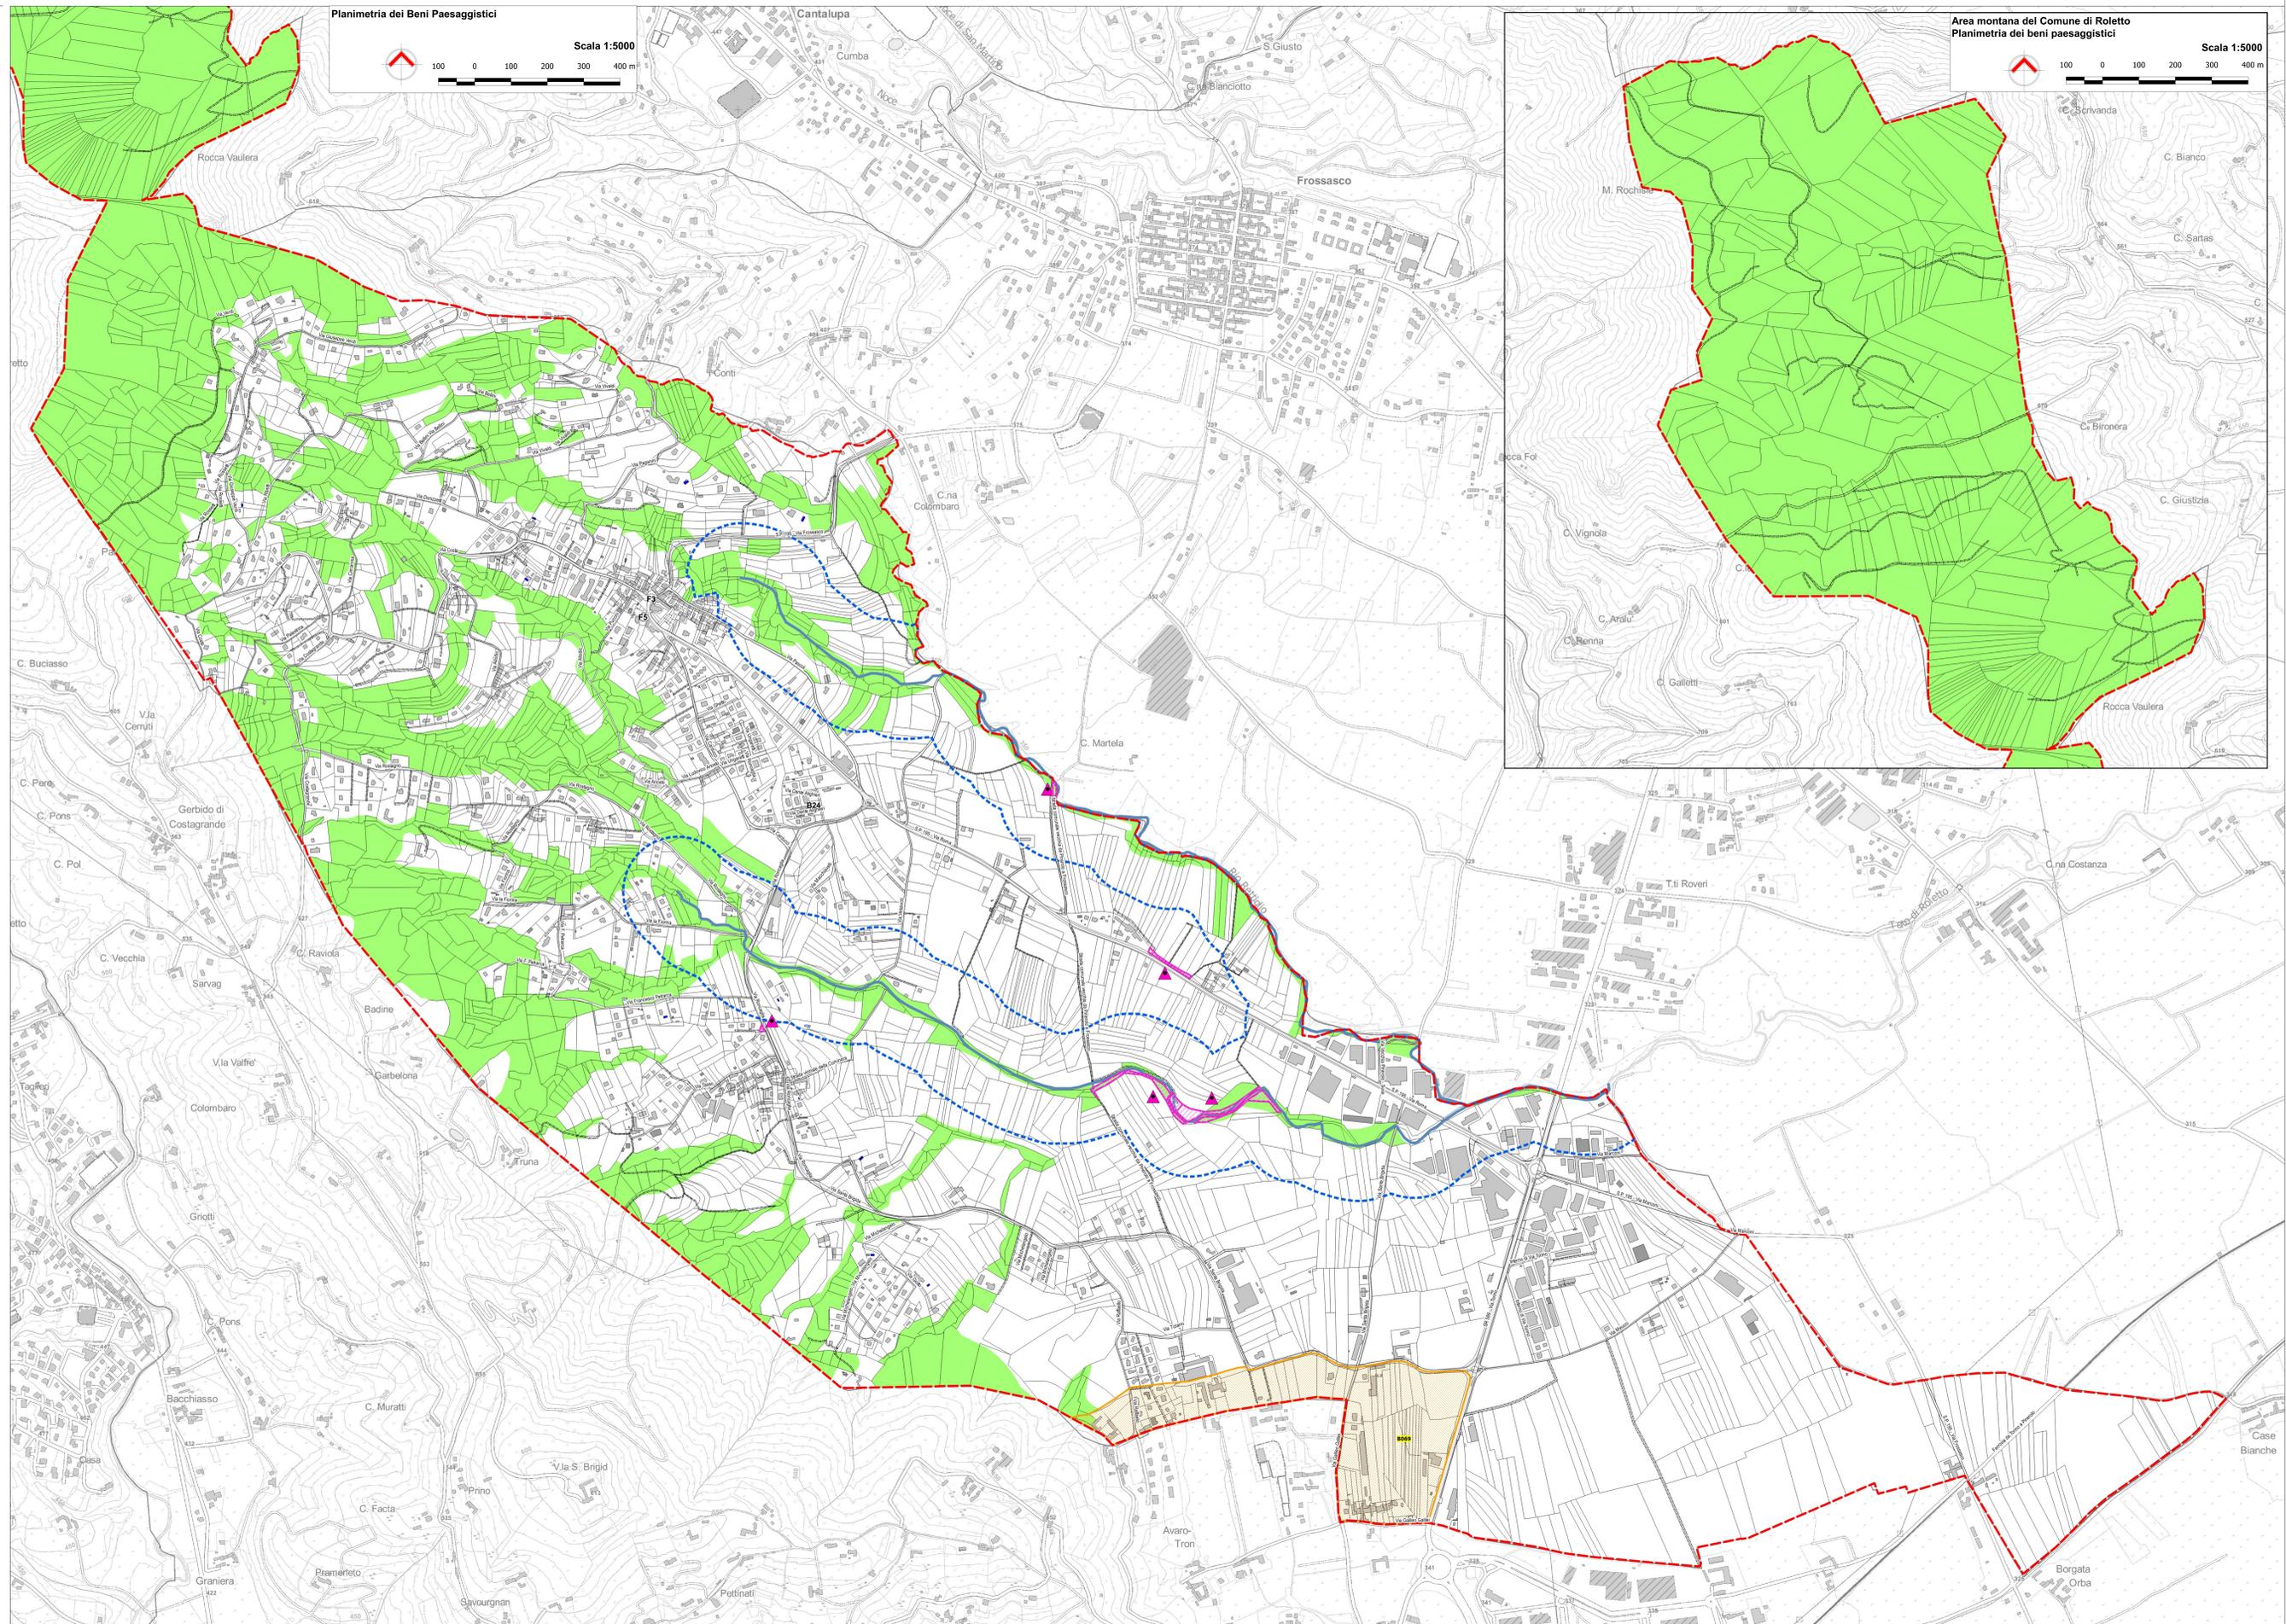**Area montana del Comune di Roletto****Planimetria dei beni paesaggistici**

Scala 1:5000

100 0 100 200 300 400 m

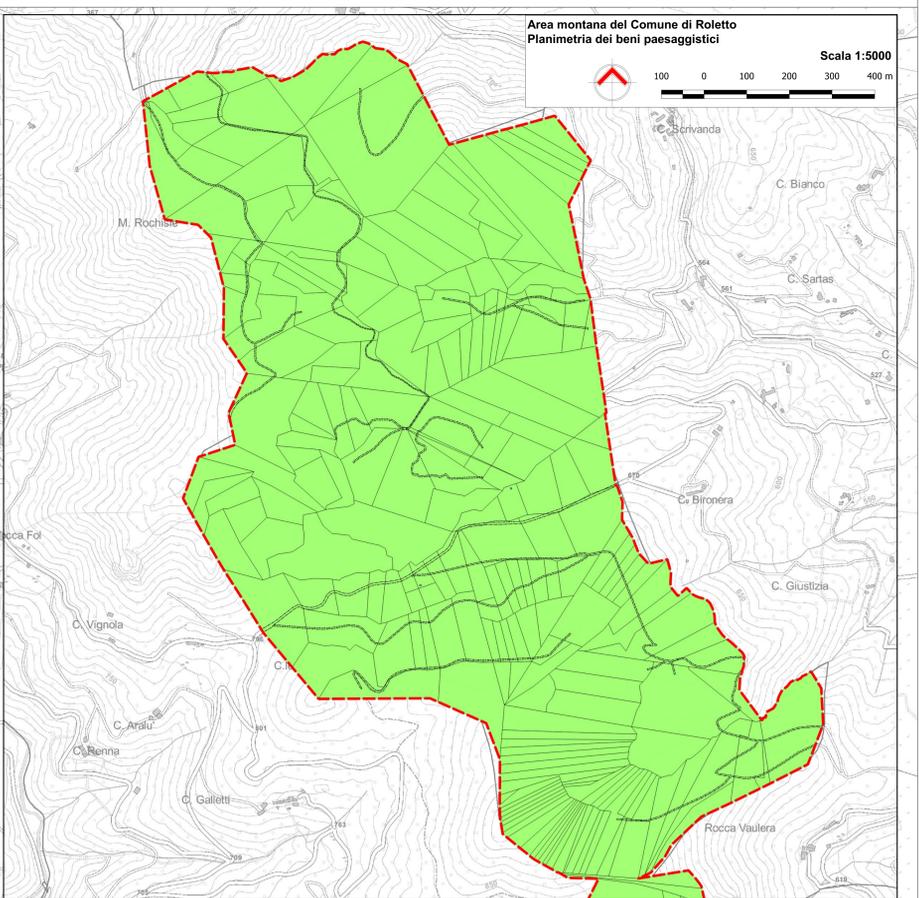

REGIONE PIEMONTE



CITTÀ METROPOLITANA DI TORINO

**COMUNE DI ROLETTO****PIANO REGOLATORE GENERALE COMUNALE
VARIANTE GENERALE**

Art. 15 della L.R. del 5 Dicembre 1977 n°56 e s.m.i.

- PROGETTO DEFINITIVO -**Tavola dei Beni Paesaggistici**

Scala 1:5.000

Elab_C12

Aggiornamento Marzo 2019

Il Sindaco:
Cristiana STORELLOIl responsabile del procedimento:
Geom. Giovanni MartiniStudio Architetto Geuna
Estensore: Arch. Guido GEUNA
Collaboratori: Arch. Giorgio CUCCODelibera di consiglio comunale n. _____ del _____ del _____
Il Segretario Comunale

 ARCHITETTO GUIDO GEUNA
 Via Chiavari, 15 - 00188 Roma (RM) - Tel. 06/49810920 - Fax 06/49810921
 Indirizzo E-mail: geuna@geuna.com - geuna@geuna.com