












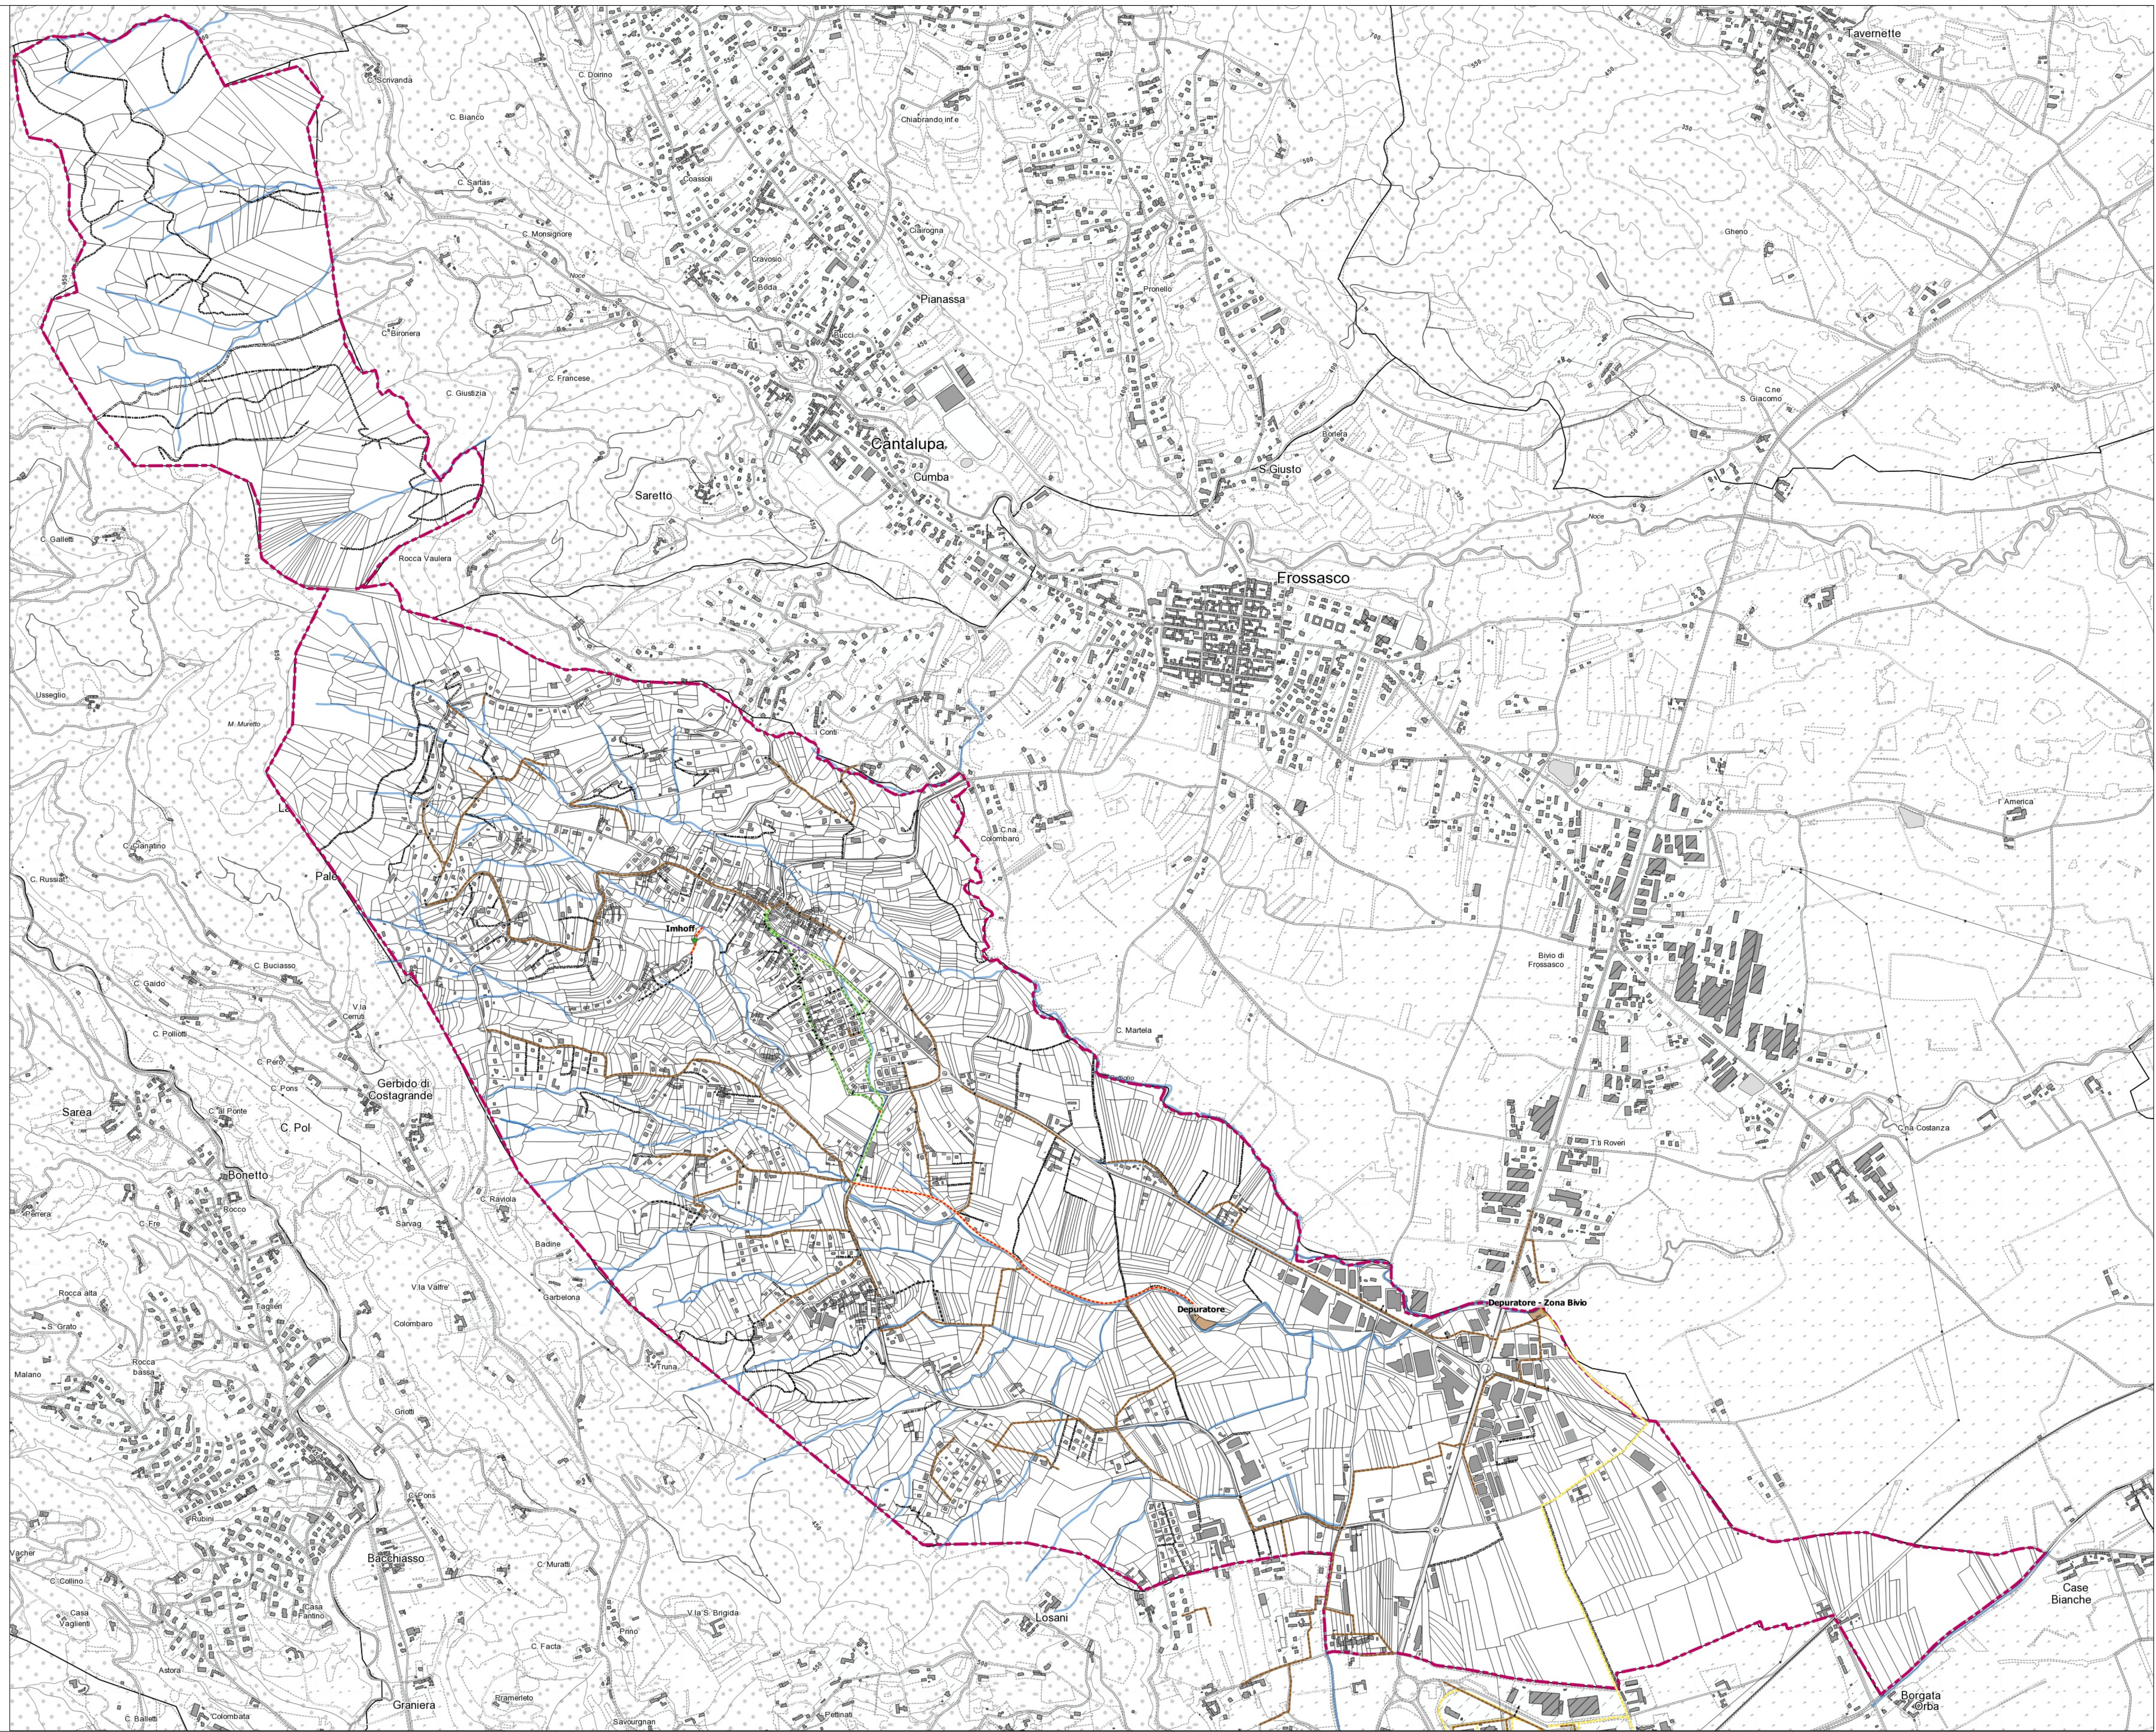


Cartografia dell'intero territorio comunale con indicazione delle reti fognarie esistenti  
Scala 1:10.000



Legenda

-  Confine del territorio comunale
-  Particelle catastali
-  Fabbricati da planimetrie catastali
- Idrografia**
-  Corsi d'acqua principali
-  Sedime catastale dei principali corsi d'acqua superficiali
- Rete fognaria esistente**
-  Fognatura nera
-  Fognatura mista
-  Fognatura acque bianche
-  Collettore fognario
-  Sforatore
-  Fognatura privata
-  Impianto di depurazione
-  Impianto di depurazione tipo Imhoff



REGIONE PIEMONTE



CITTA' METROPOLITANA DI TORINO



COMUNE DI ROLETTO



PIANO REGOLATORE GENERALE COMUNALE  
VARIANTE GENERALE

Art. 15 della L.R. del 5 Dicembre 1977 n°56 e s.m.i.

- PROGETTO DEFINITIVO -

Dotazione di infrastrutture, servizi pubblici e reti di sottoservizi:  
Rete fognaria esistente

Scala 1:10.000

**AII\_B6**

Aggiornamento Marzo 2019

il Sindaco:  
Cristiana STORELLO

il responsabile del procedimento:  
Arch. Giovanni MARTINI

Studio Architetto Geuna  
Estensore: Arch. Guido GEUNA  
Collaboratori: Arch. Giorgio CUCCO

Delibera di consiglio comunale n. \_\_\_\_\_ del \_\_\_\_\_  
il Segretario Comunale



ARCHITETTO GUIDO GEUNA

Via Chisone, 13, Oleggio, 10060, (TO) Tel. 0121/097293 - Fax: 0121/091180 P. IVA 07394900018

Indirizzi E-mail: posta@studiogeuna.eu - guido.geuna@studiogeuna.eu